PLANTA BAJA

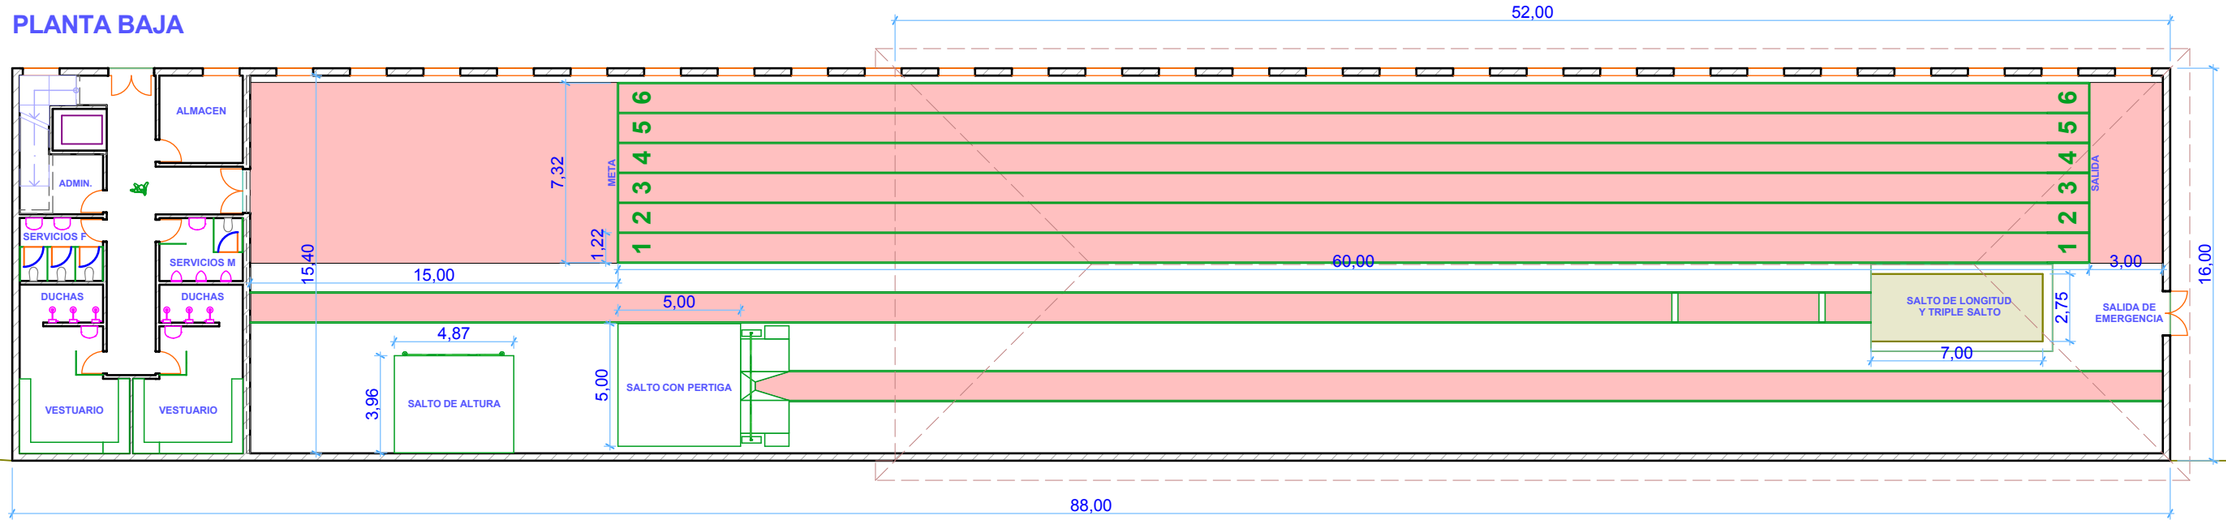

PLANTA PRIMERA

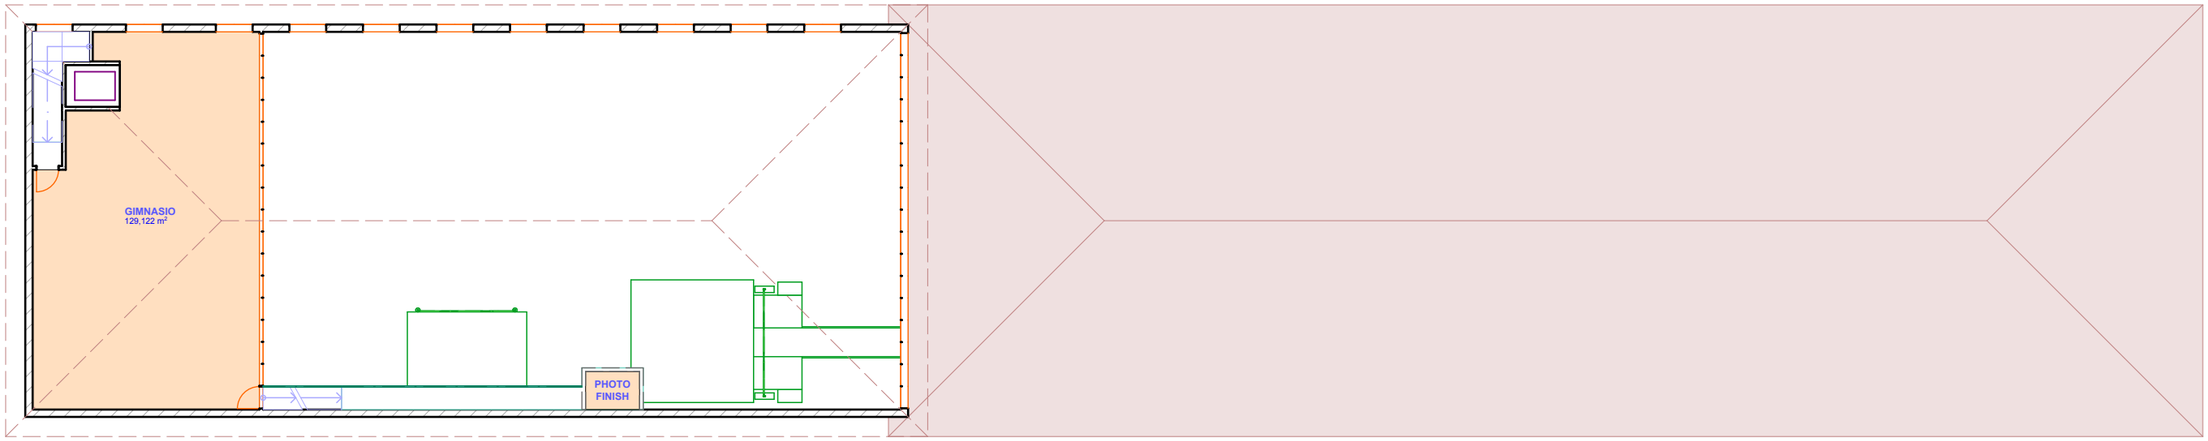

PROYECTO

MODULO CUBIERTO

PLANO	ESCALA
A.01.1	**1:250**

ALZADO

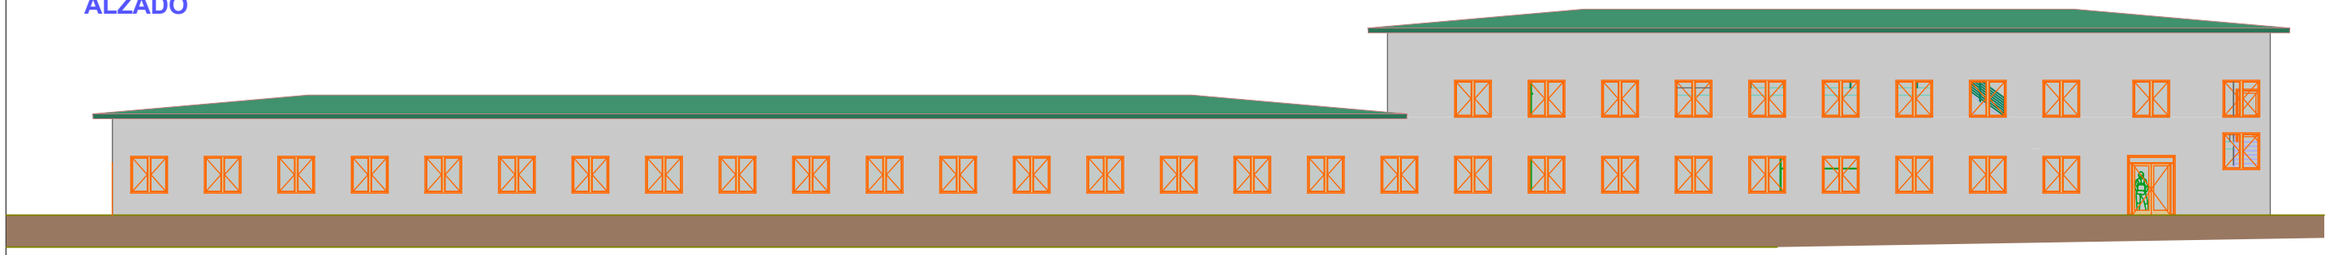

SECCION DEL ALZADO

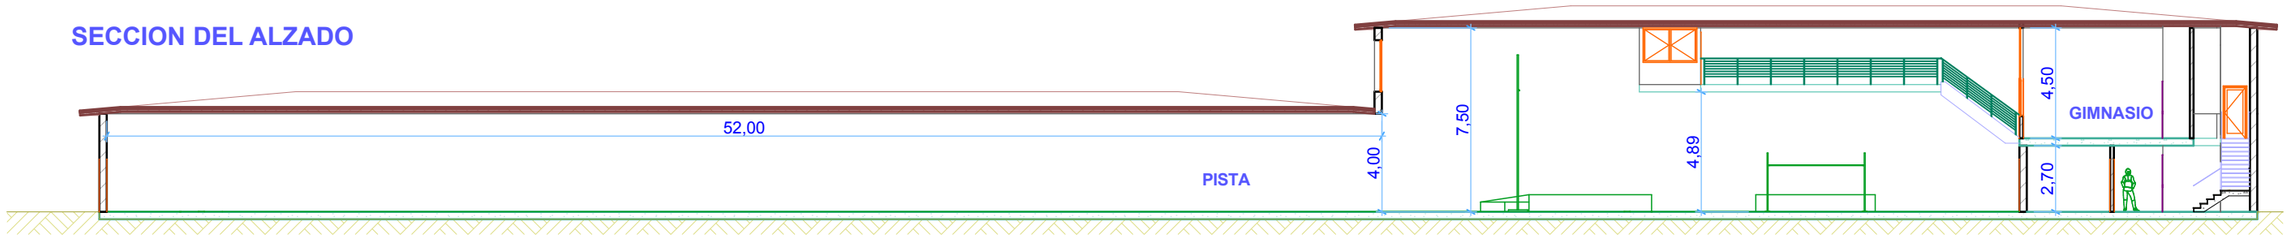

PERFIL

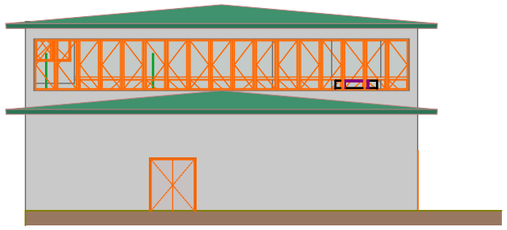

SECCION (PISTA)

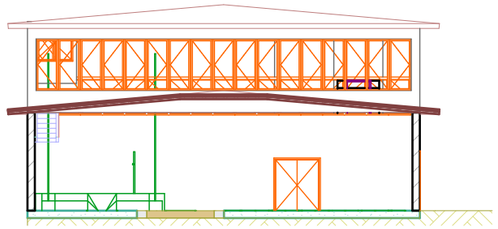

SECCION (GIMNASIO)

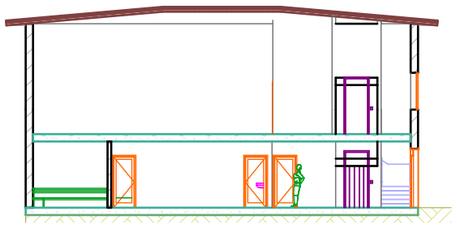

TALDEA TXINGUDI ATLETISMO

PROYECTO
MODULO CUBIERTO

PLANO	ESCALA
A.01.2	**1:250**

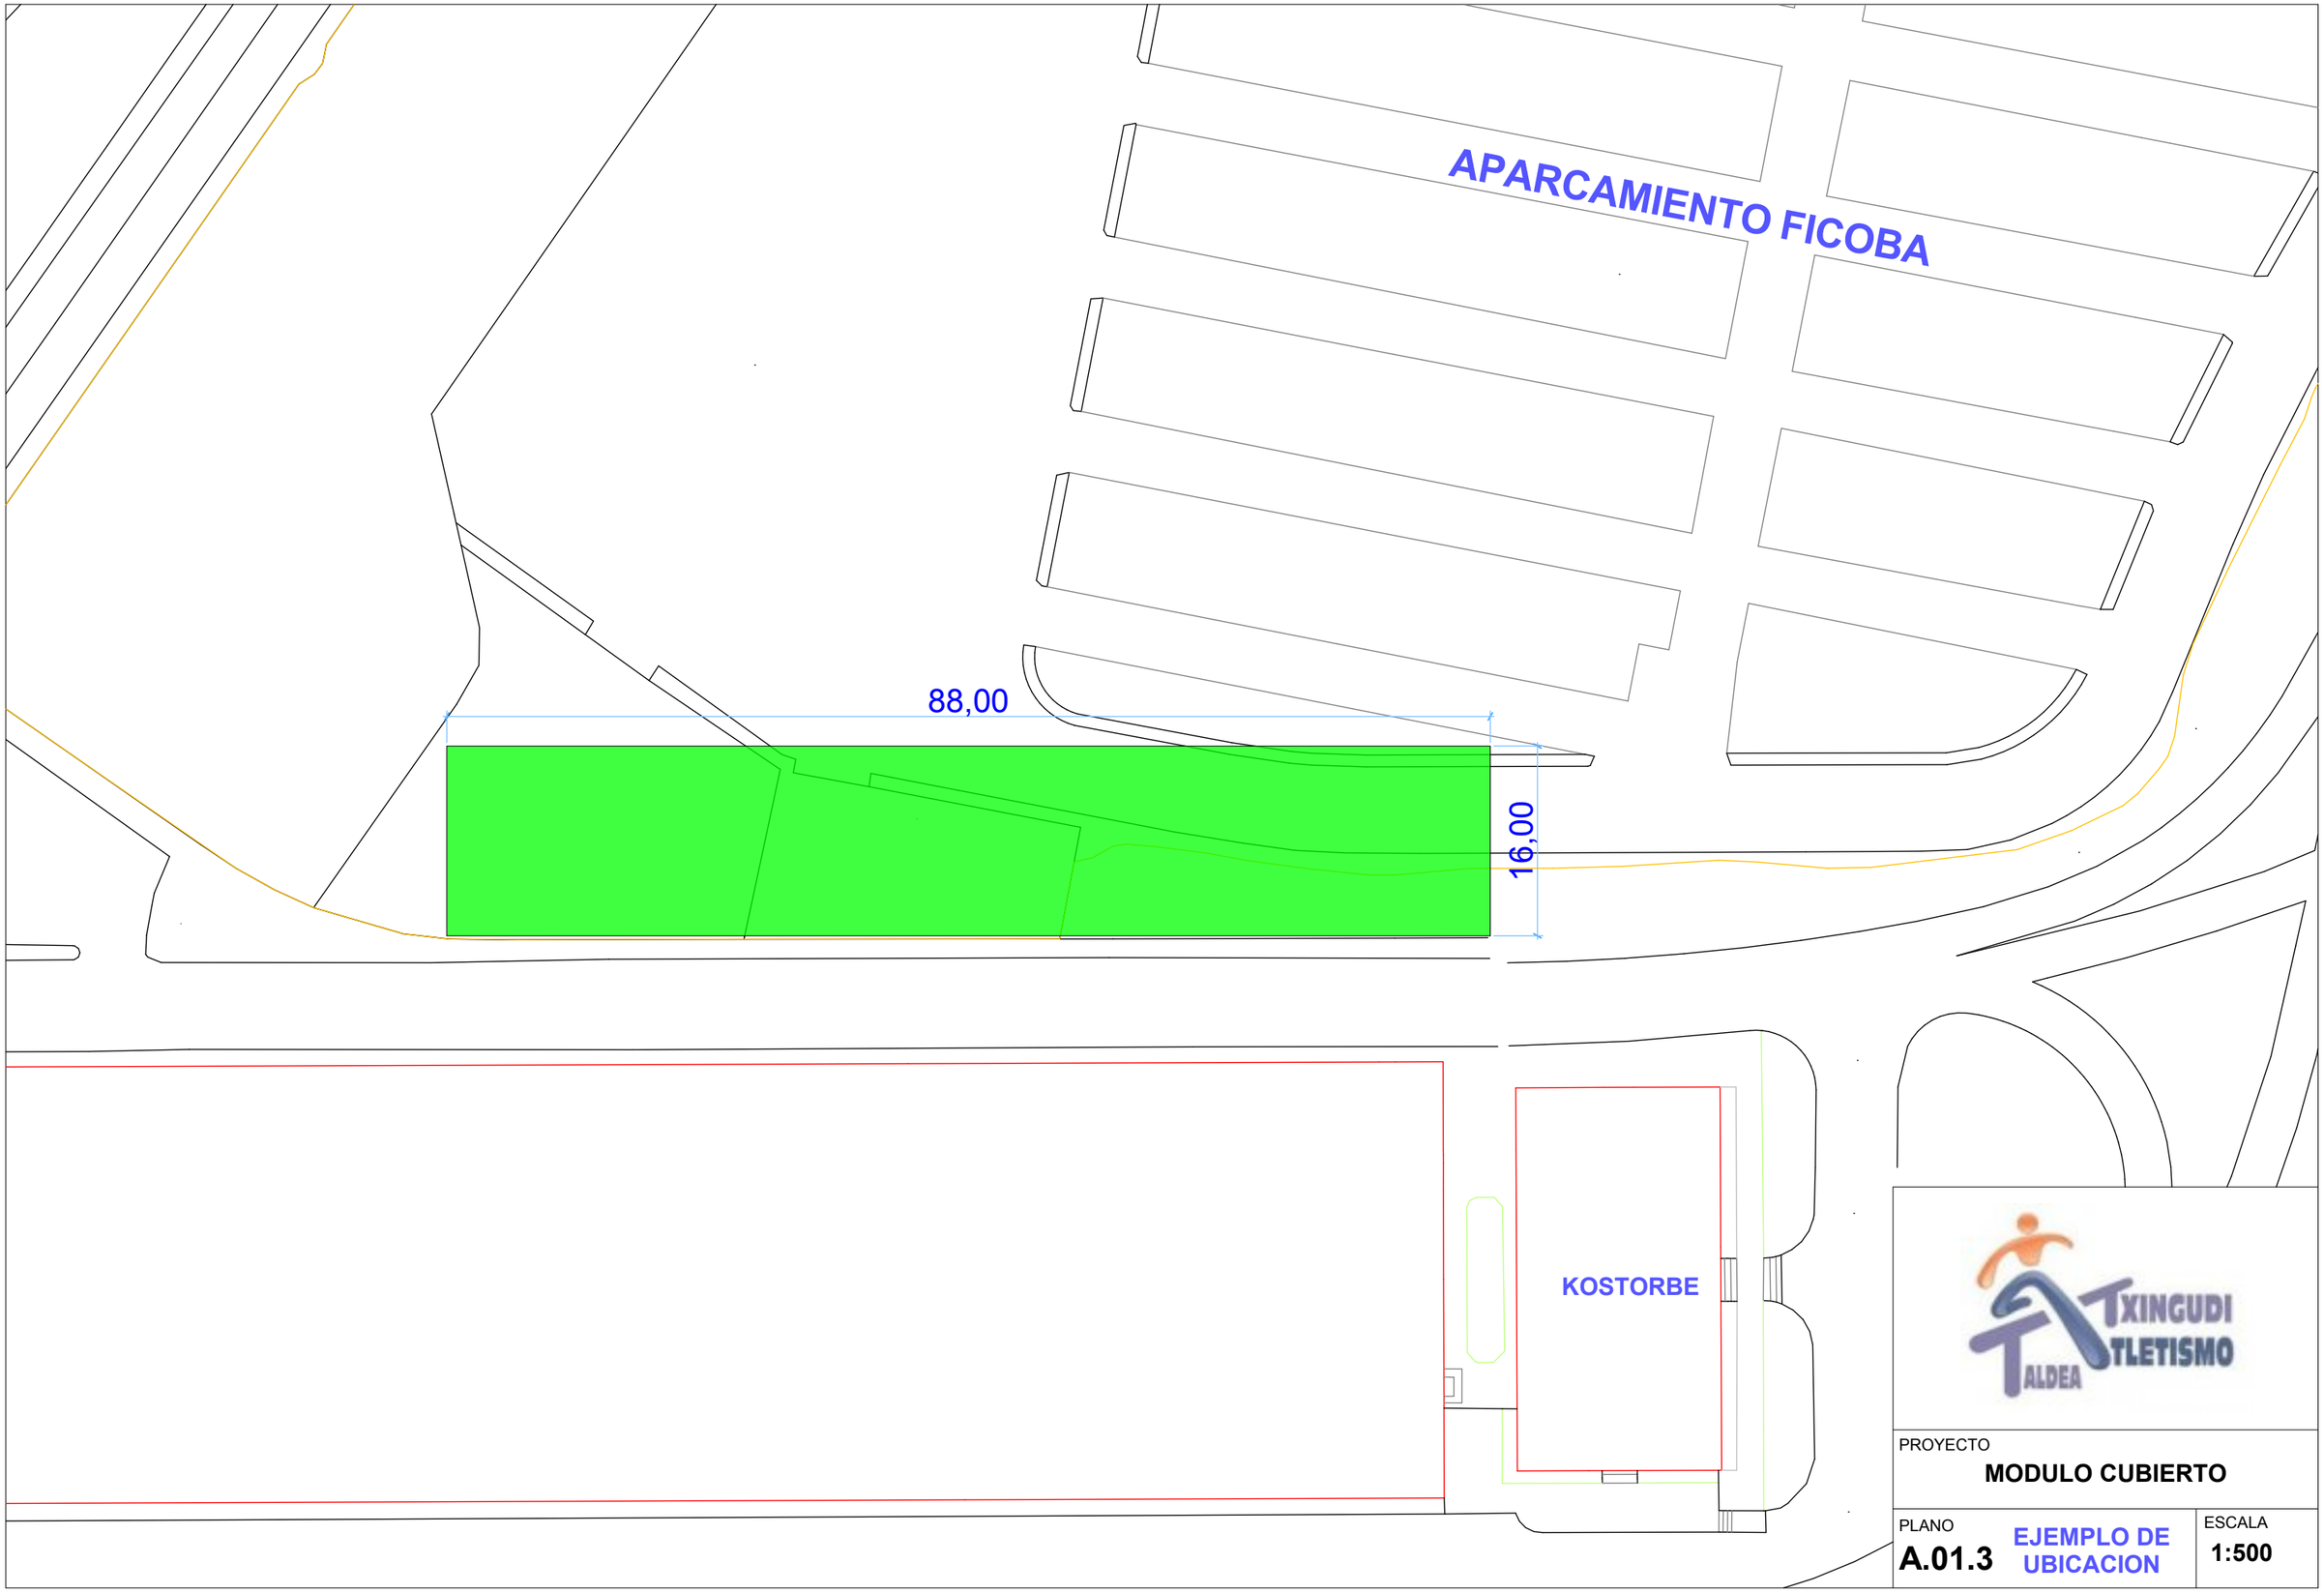

PROYECTO
MODULO CUBIERTO

PLANO
A.01.3

EJEMPLO DE UBICACION

ESCALA
1:500

VISTA GENERAL - PLANTA BAJA

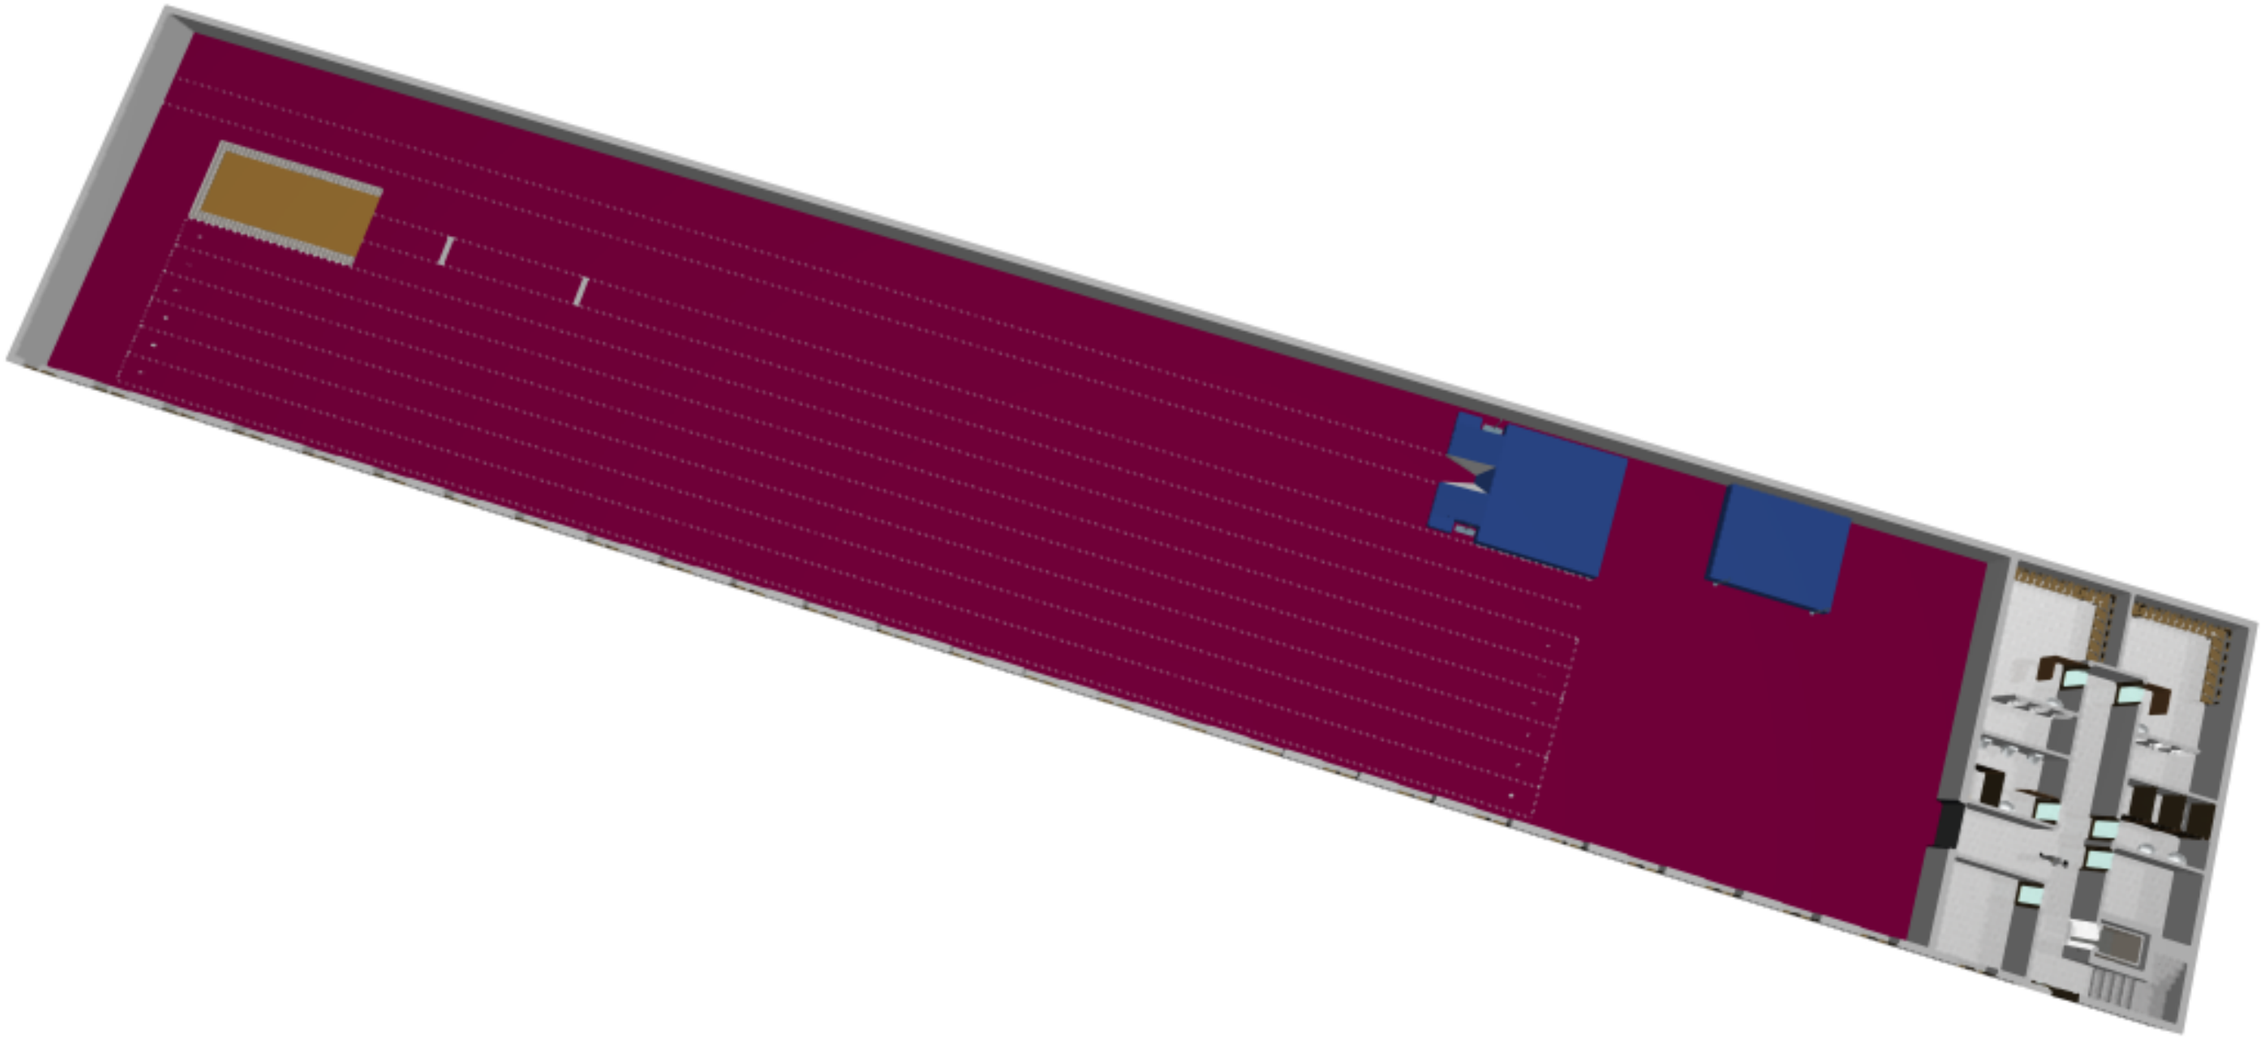

PROYECTO

MODULO CUBIERTO

PLANO	ESCALA
A.01.4	

VISTA PLANTA BAJA - ZONA DE SERVICIOS

TALDEA TXINGUDI ATLETISMO

PROYECTO
MODULO CUBIERTO

PLANO
A.01.5

ESCALA

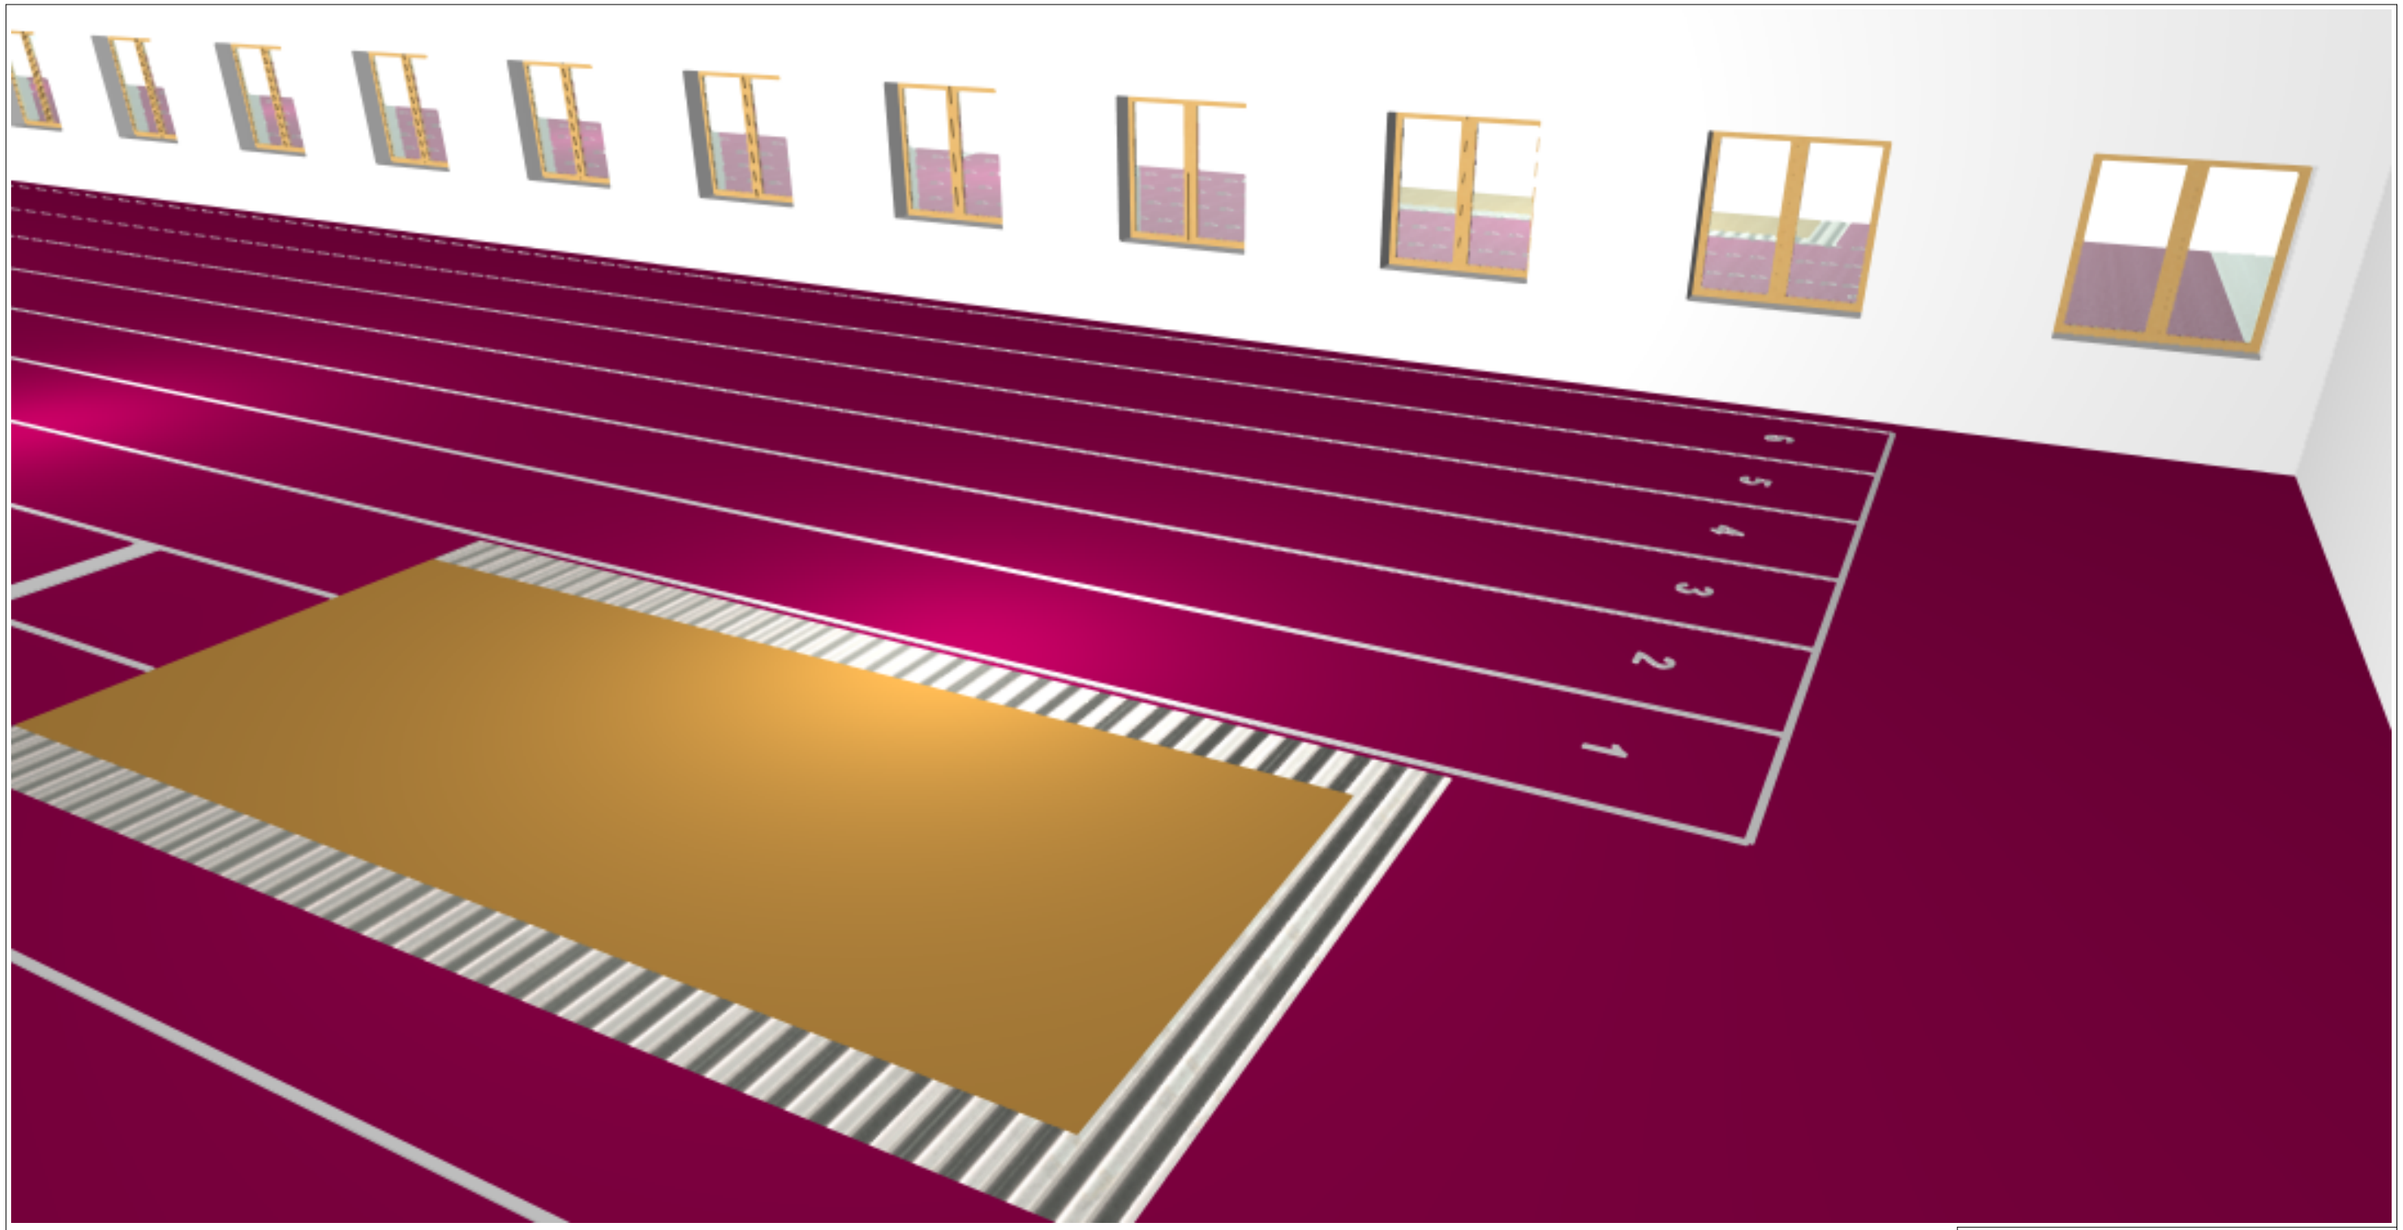

VISTA PLANTA BAJA - ZONA DE SALIDA

TALDEA TXINGUDI ATLETISMO

PROYECTO
MODULO CUBIERTO

PLANO
A.01.6

ESCALA

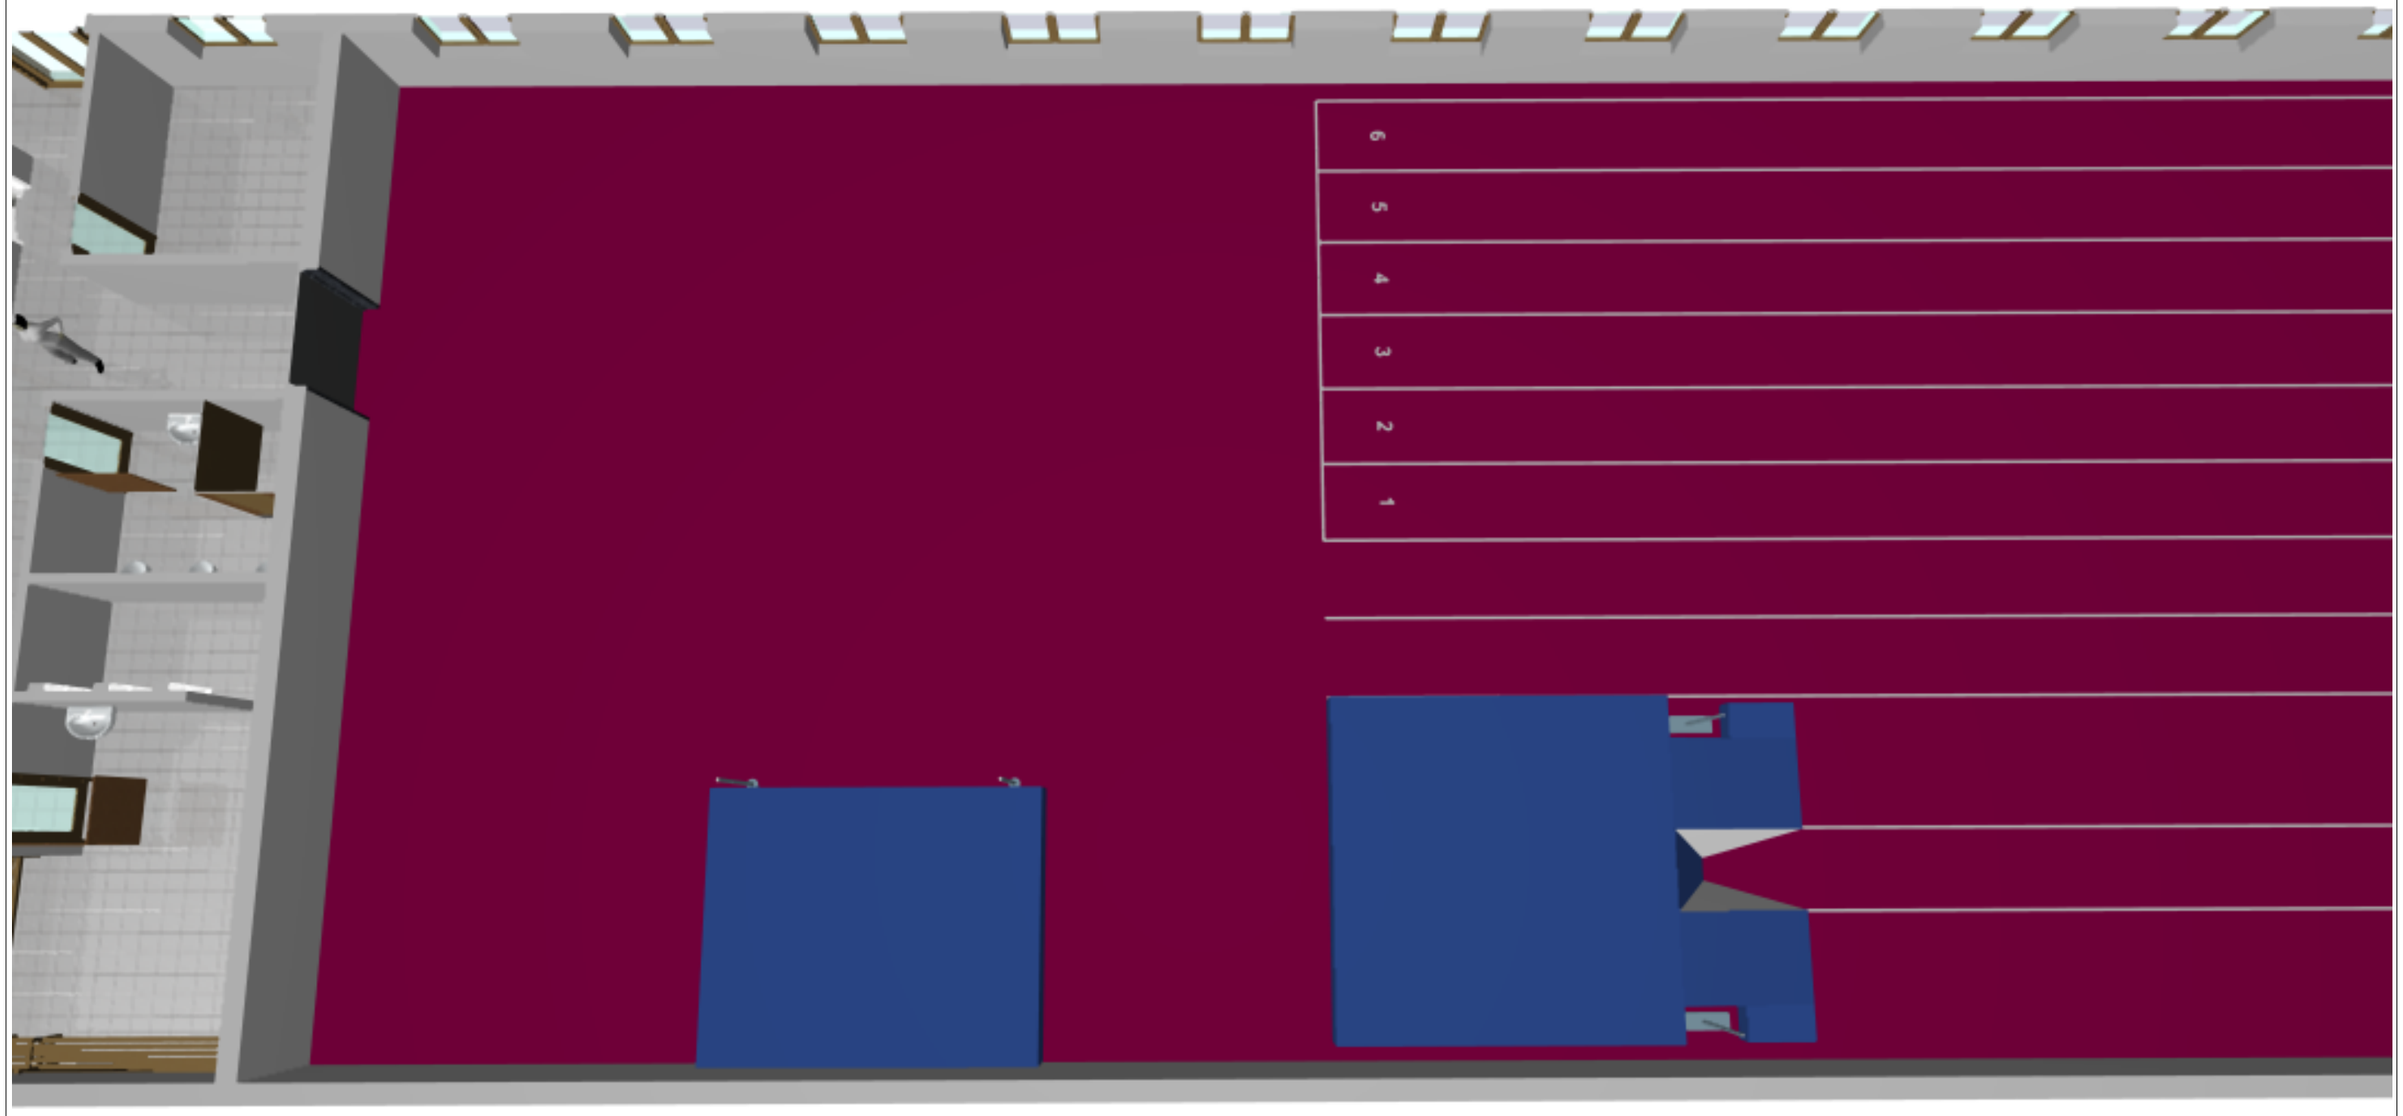

VISTA PLANTA BAJA - ZONA DE META

TALDEA TXINGUDI ATLETISMO

PROYECTO
MODULO CUBIERTO

PLANO
A.01.7

ESCALA

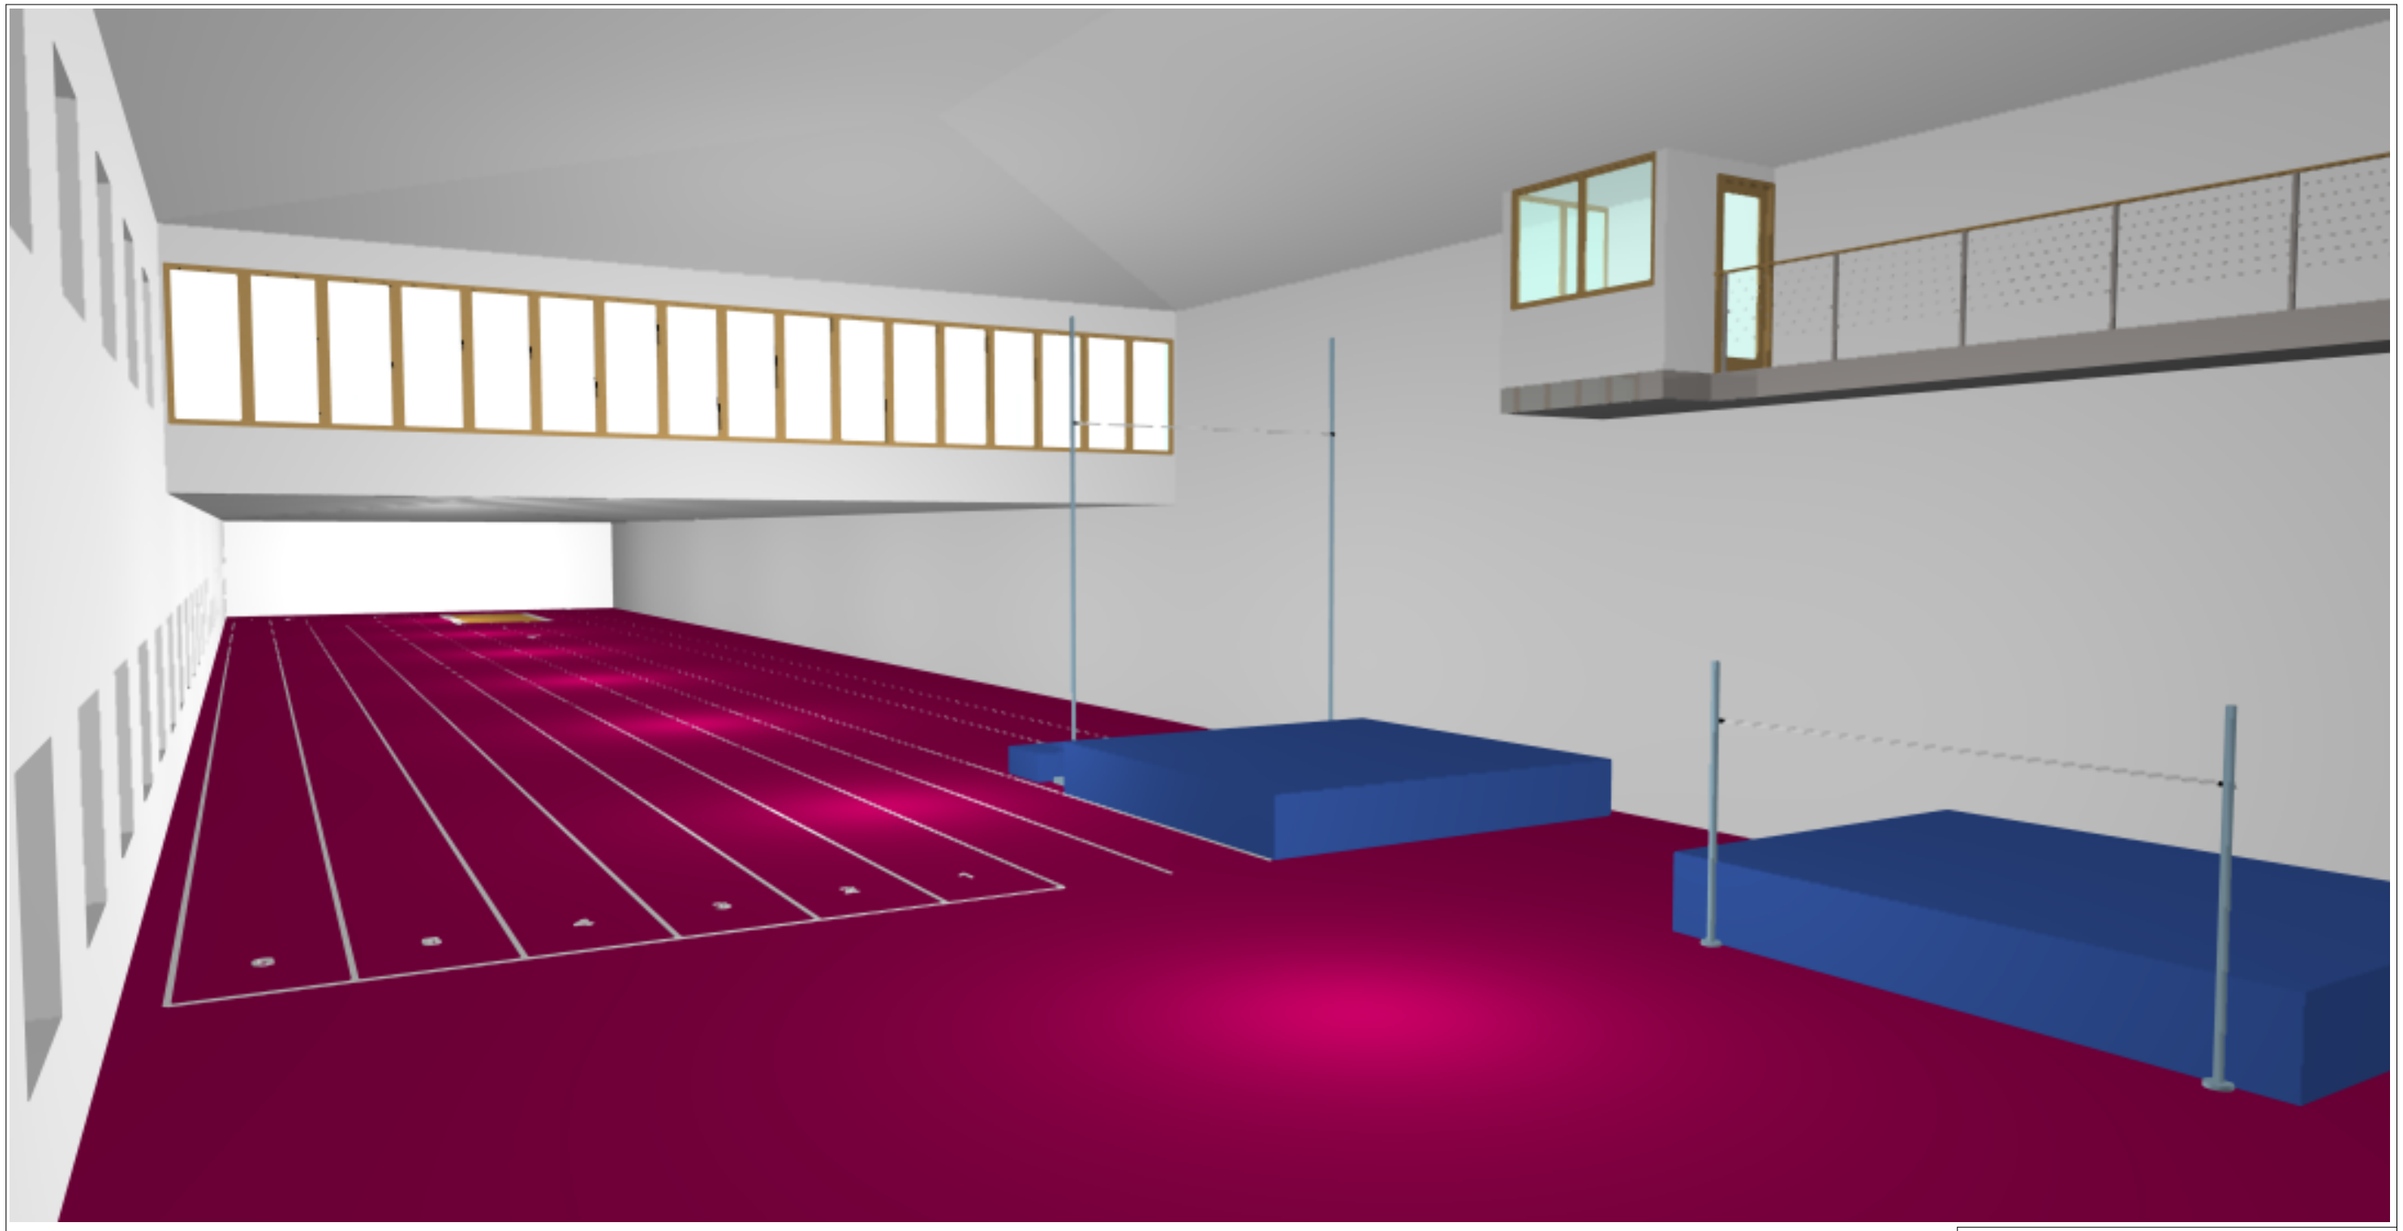

VISTA PLANTA BAJA - ZONA DE META

TALDEA TXINGUDI ATLETISMO

PROYECTO
MODULO CUBIERTO

PLANO
A.01.8

ESCALA

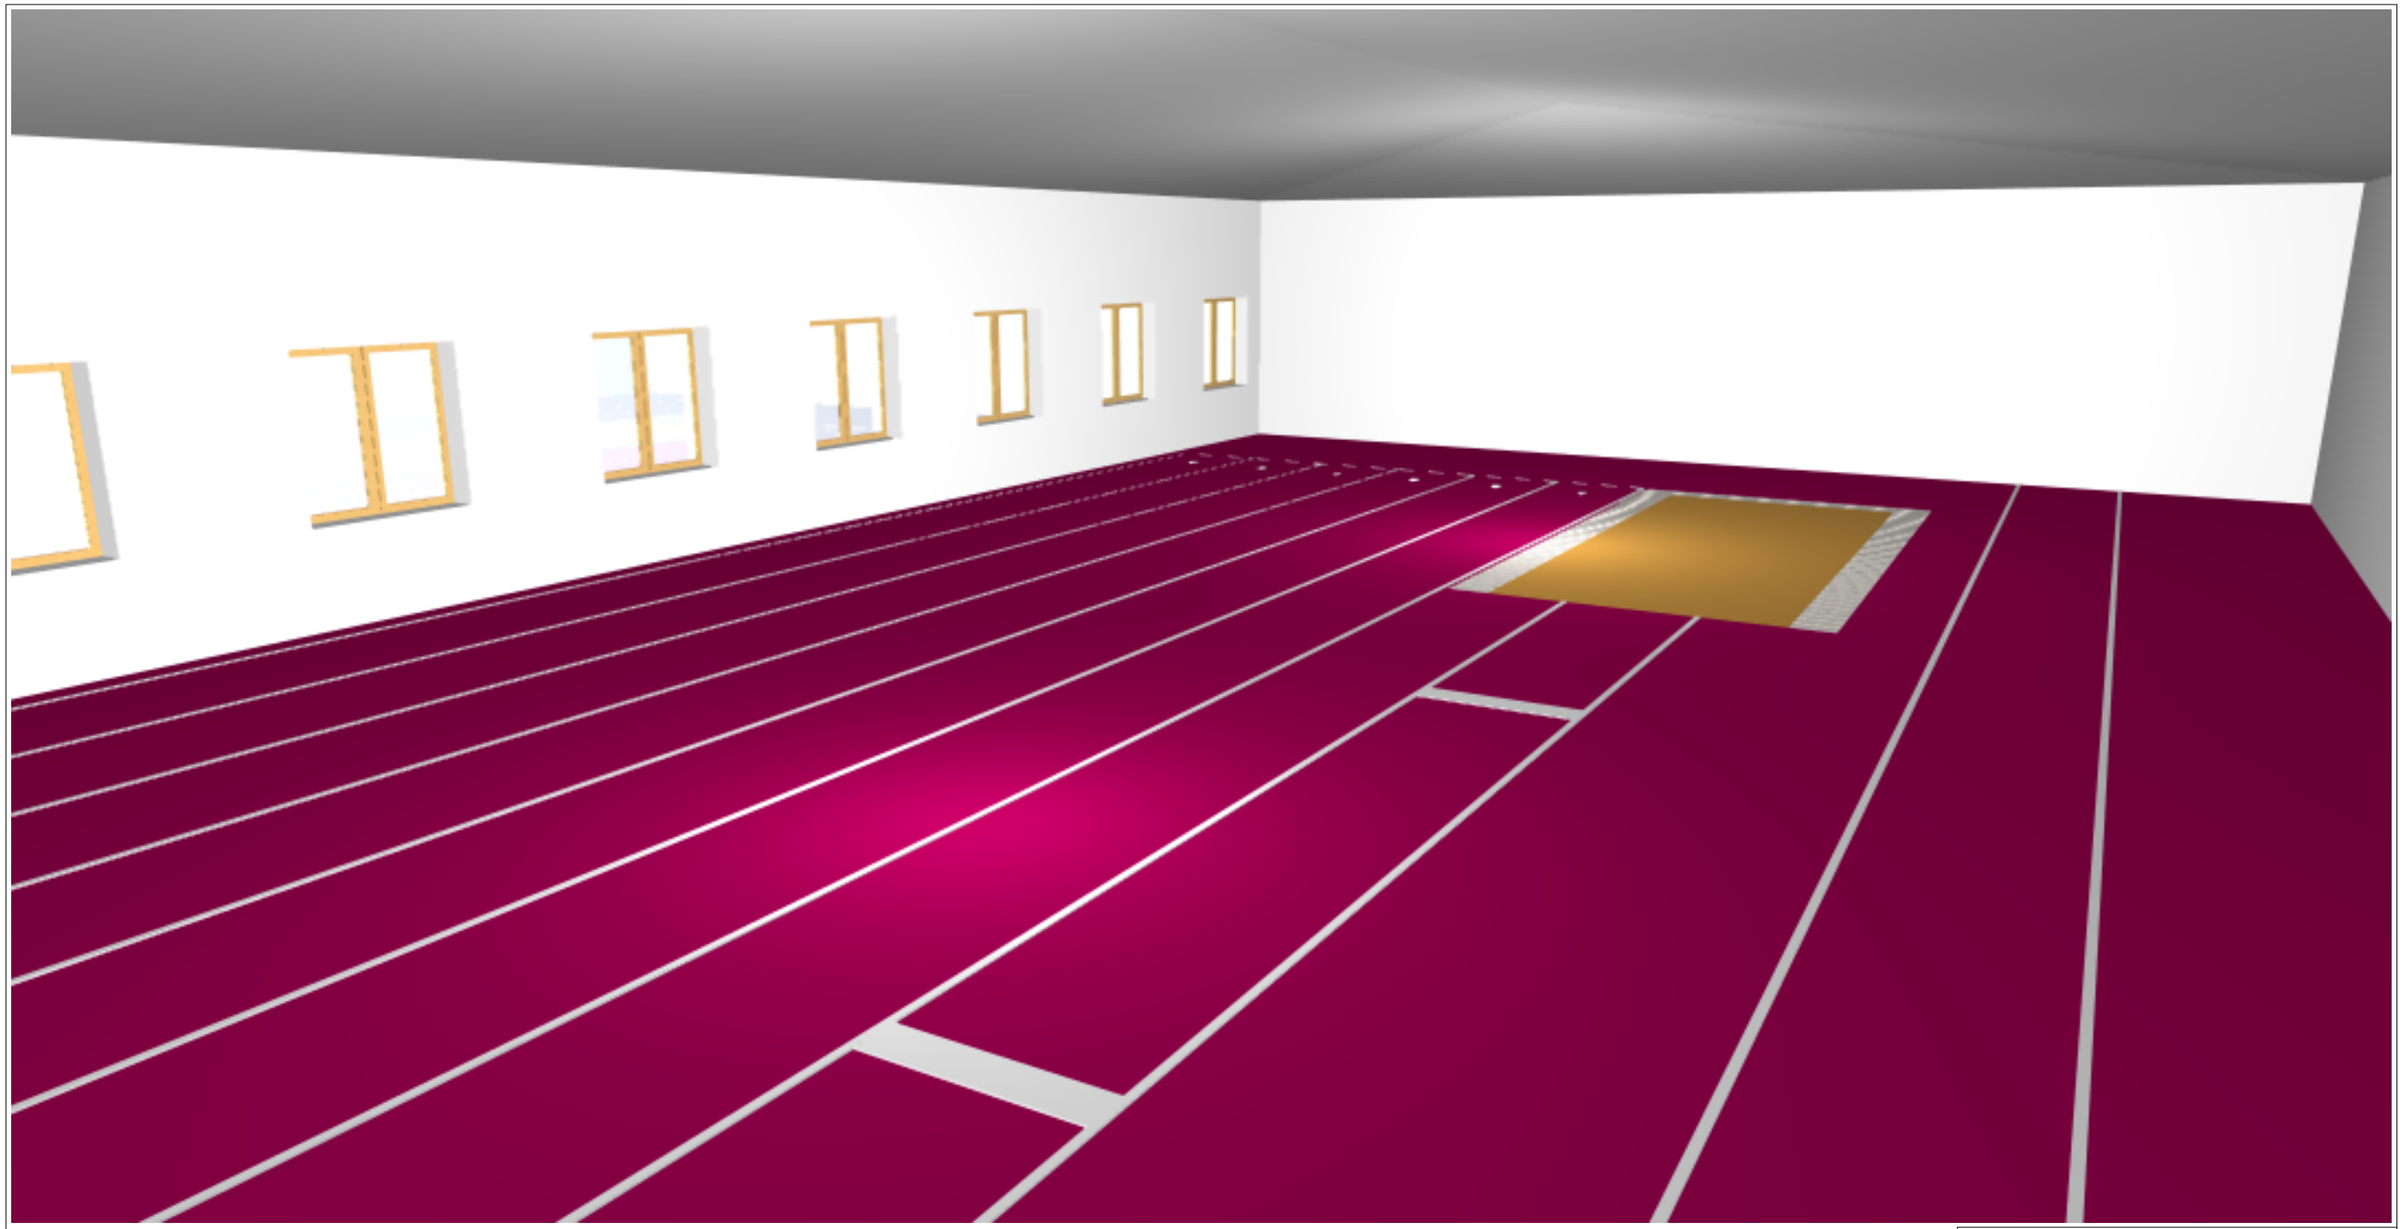

VISTA PLANTA BAJA - ZONA DE SALTO DE LONGITUD

PROYECTO

MODULO CUBIERTO

PLANO	ESCALA
A.01.9	

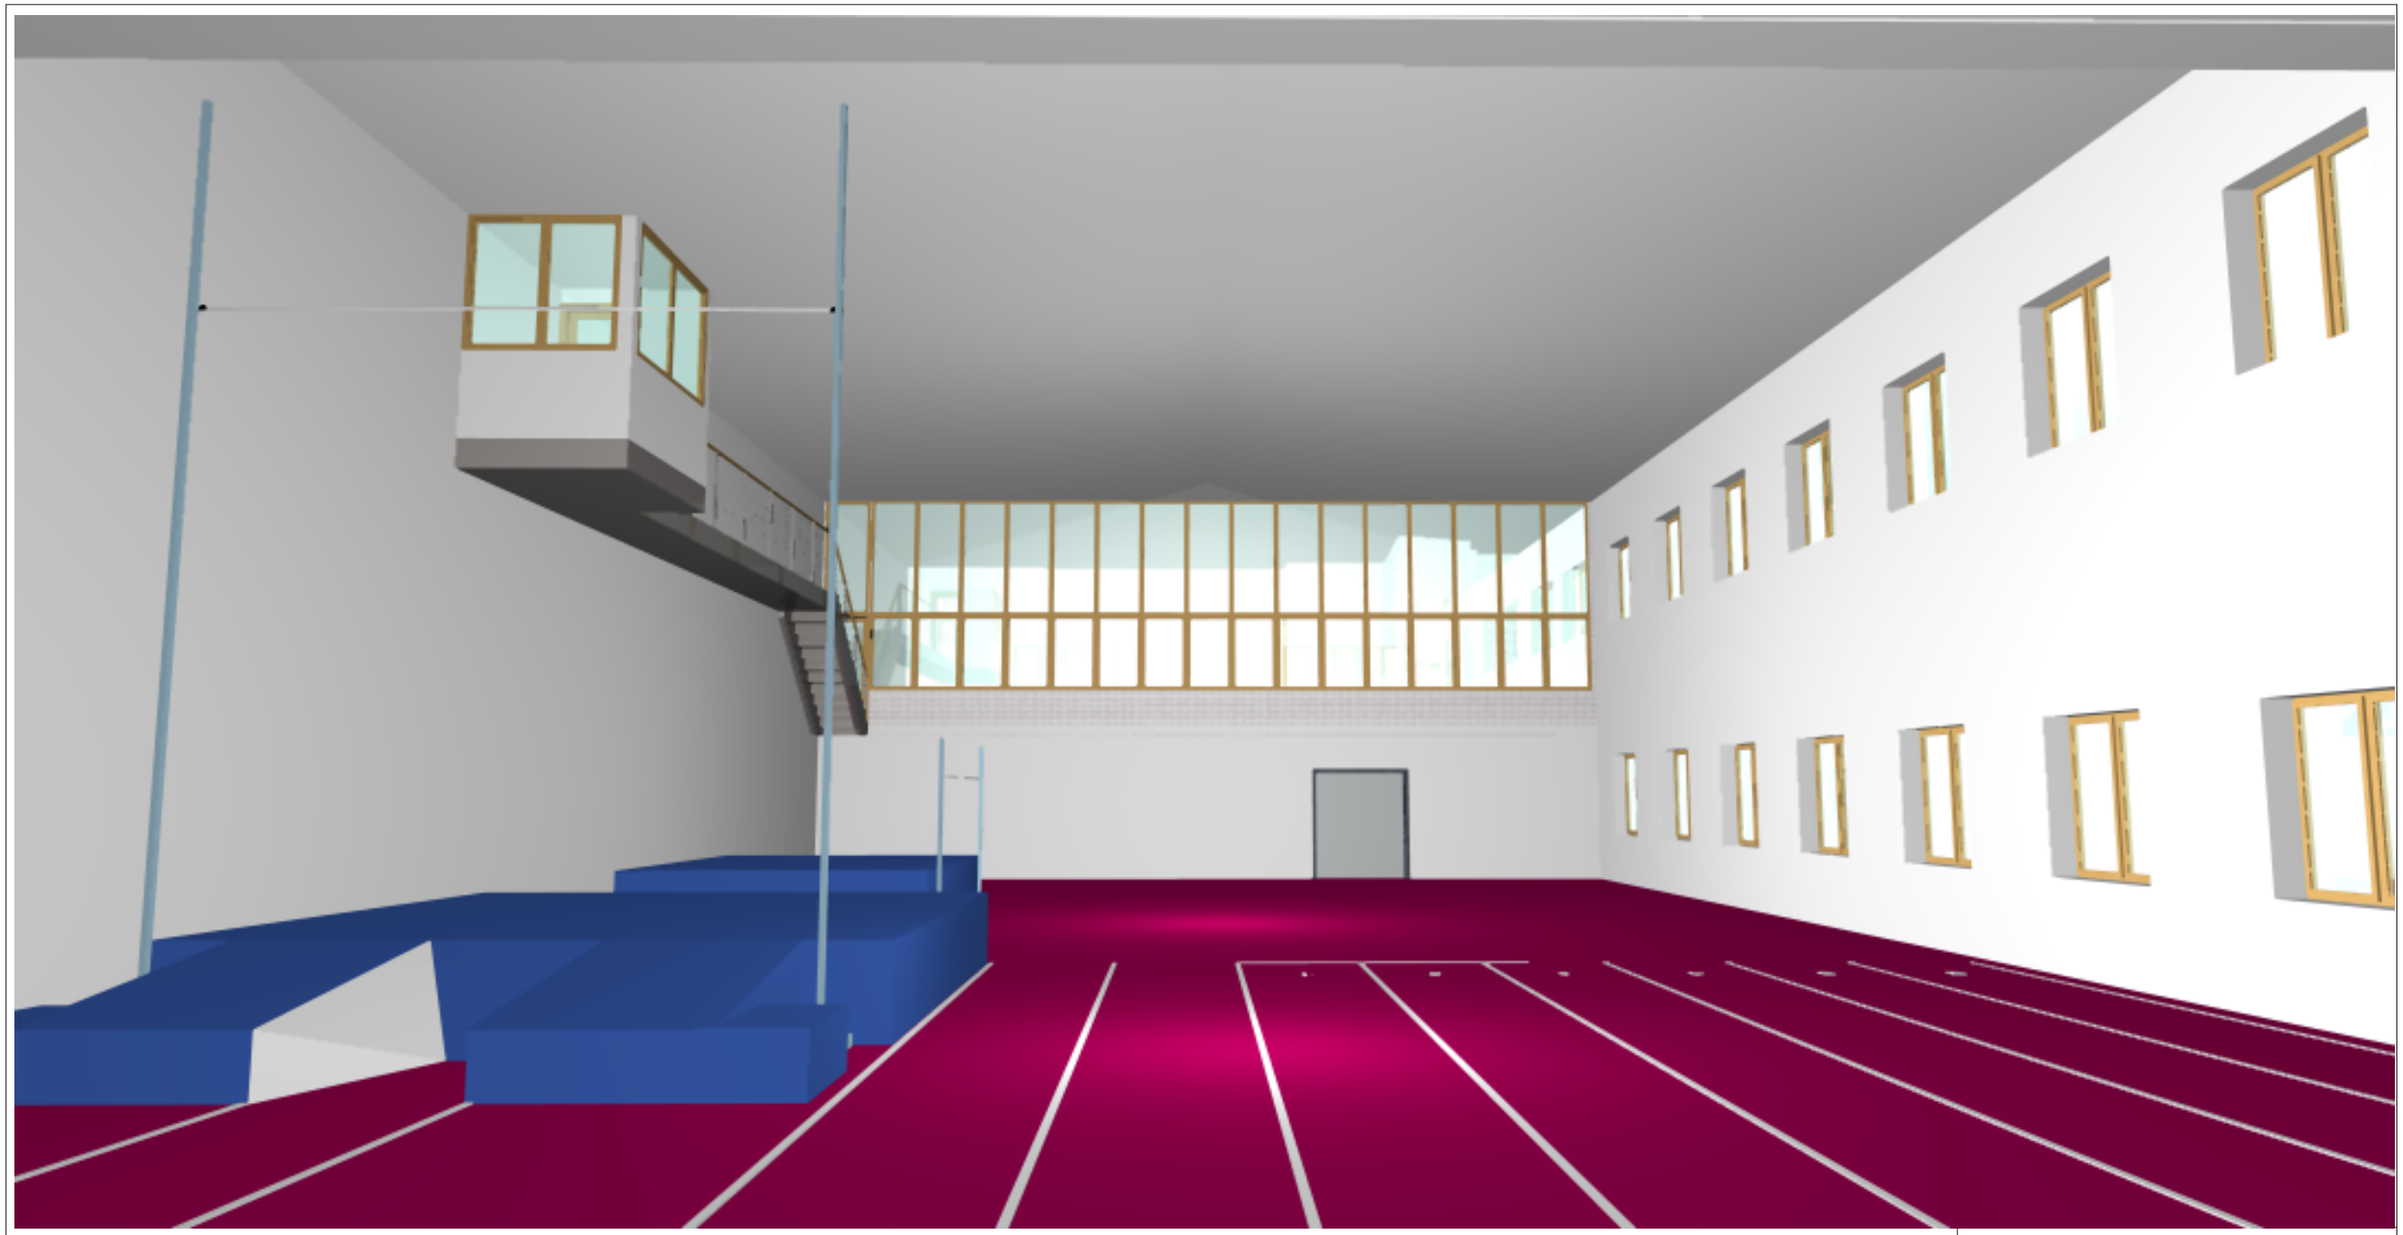

VISTA PLANTA BAJA - ZONA DE SALTO CON PERTIGA

TALDEA TXINGUDI ATLETISMO

PROYECTO
MODULO CUBIERTO

PLANO
A.01.10

ESCALA

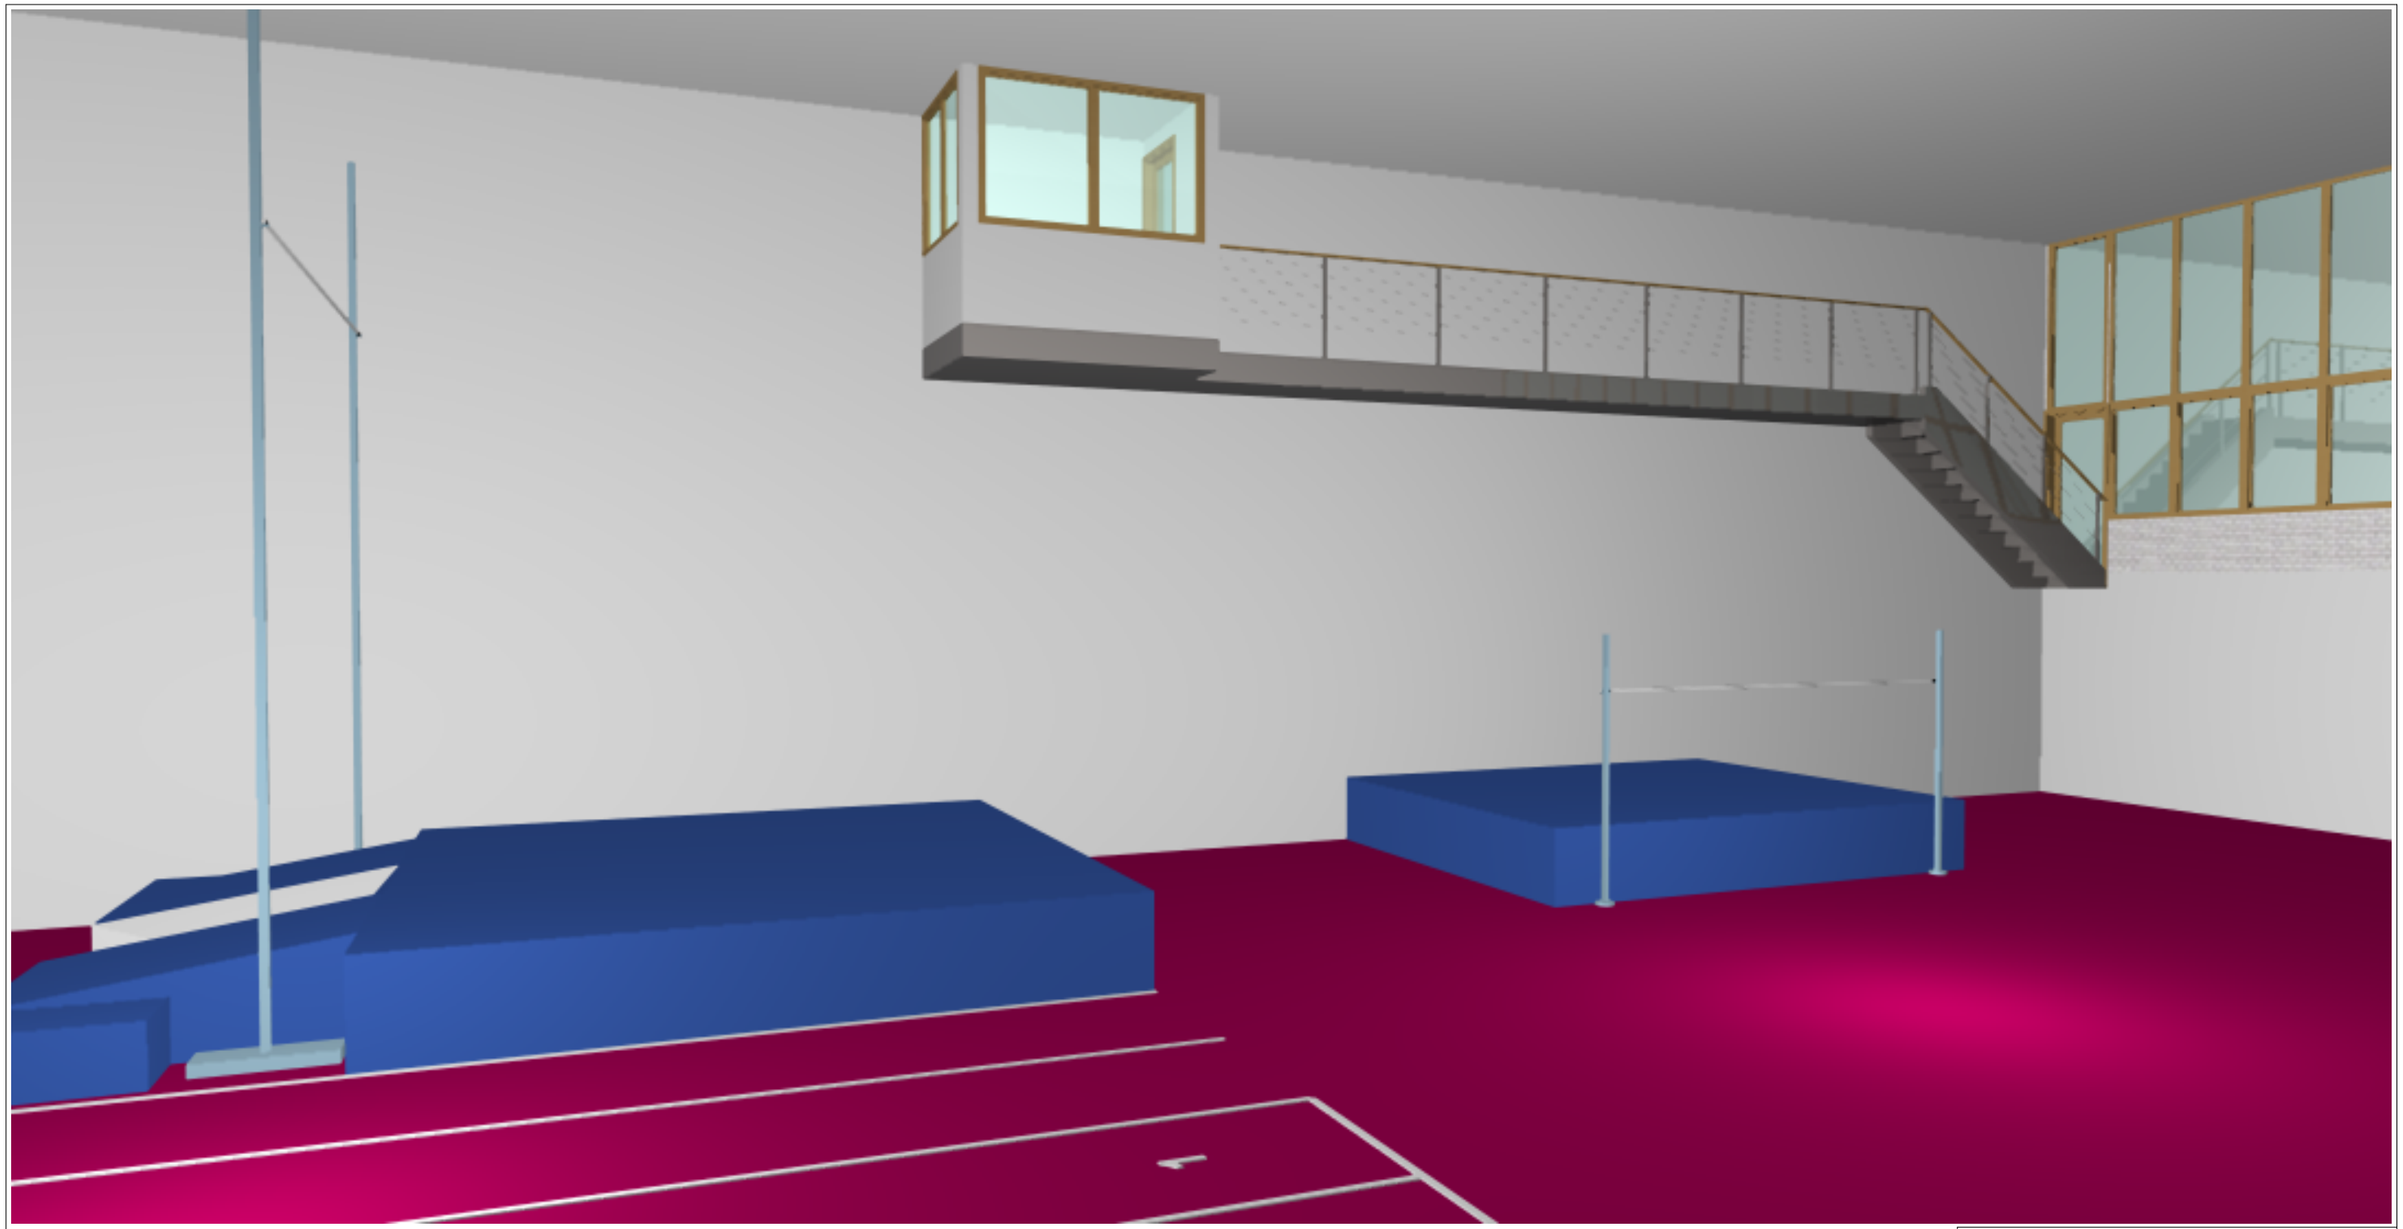

VISTA PLANTA BAJA - ZONA PHOTO FINISH

TALDEA TXINGUDI ATLETISMO

PROYECTO
MODULO CUBIERTO

PLANO
A.01.11

ESCALA

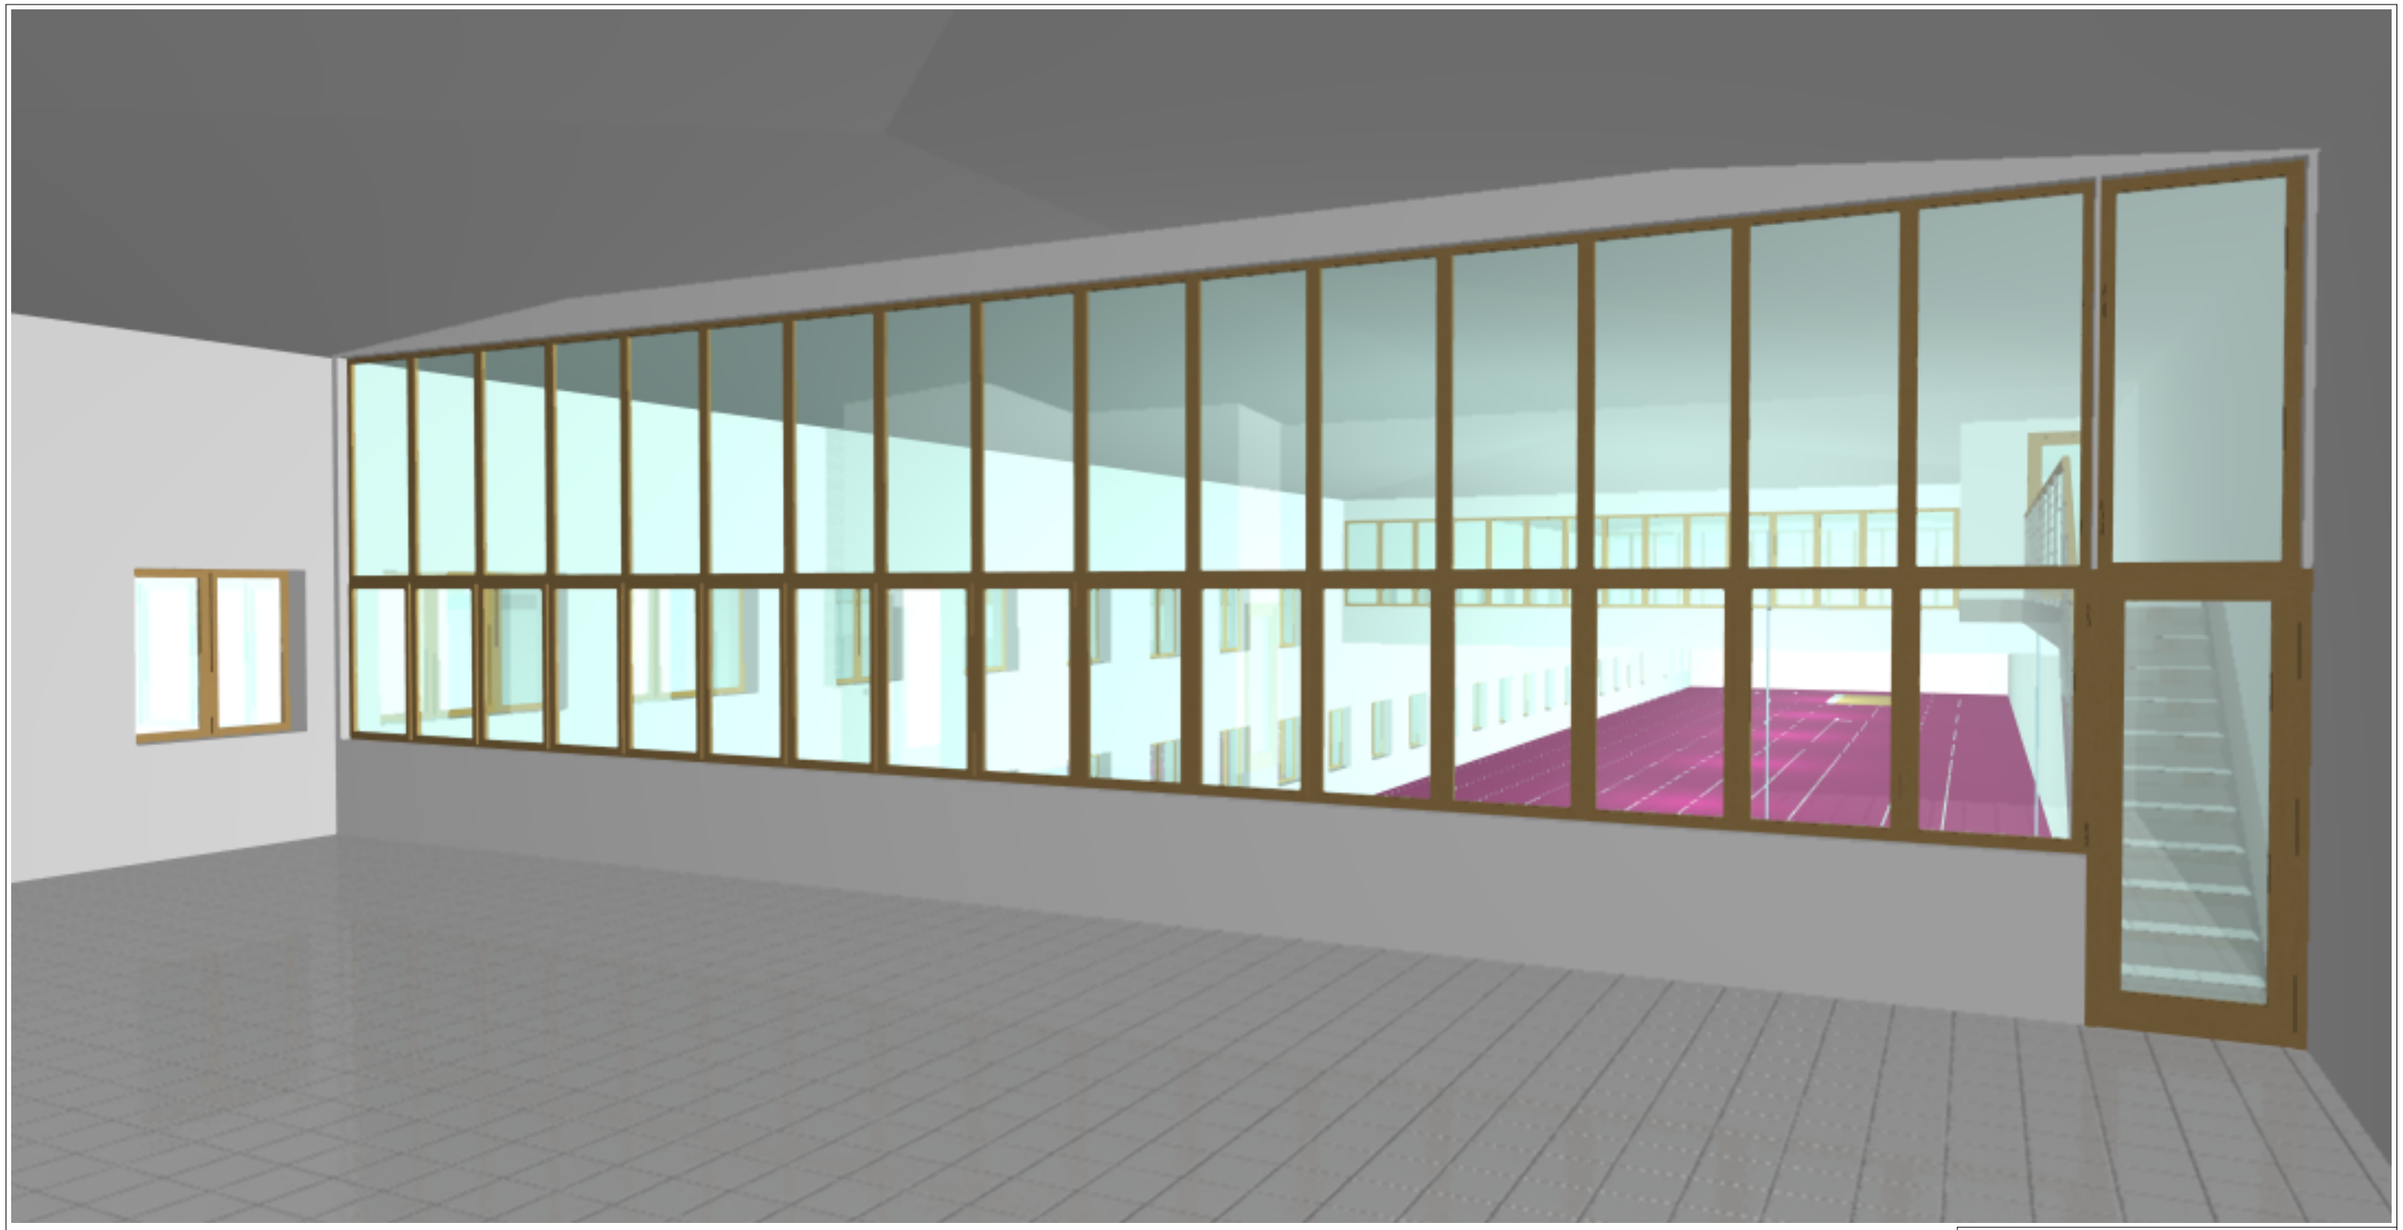

VISTA PLANTA PRIMERA - GIMNASIO- ZONA ACCESO PHOTO FINISH

TALDEA TXINGUDI ATLETISMO

PROYECTO

MODULO CUBIERTO

PLANO	ESCALA
A.01.12	

VISTA PLANTA PRIMERA - GIMNASIO- ZONA ACCESOS (ESCALERA Y ASCENSOR)

TALDEA TXINGUDI ATLETISMO

PROYECTO
MODULO CUBIERTO

PLANO
A.01.13

ESCALA

VISTA FACHADA

TALDEA TXINGUDI ATLETISMO

PROYECTO
MODULO CUBIERTO

PLANO
A.01.14

ESCALA